

VIVIENDA B1 - Plano parcela

SUPERFICIES DE VIVIENDA

Sup. Parcela	617 m ²
Sup. Construida total	278 m ²
Sup. Útil total	228 m ²

963 270 606
info@mervi.es

ESCALA GRÁFICA
0 1 2 3 4 5 6 7 8 9 10

"La información y documentación gráfica que aparecen en este plano podrían sufrir modificaciones por necesidades técnicas o jurídicas, derivadas del proceso de redacción del Proyecto de Ejecución y de la construcción de la edificación. Todo el mobiliario es meramente decorativo."

"La restante información contemplada en el R.D. 515/1.989 de 21 de abril, se encuentra en nuestras oficinas para su consulta."

"MERVI GESTION, S.L., inscrita en el Registro Mercantil de Madrid al tomo 9.054, folio 88, sección 8, hoja M-145.662. CIF: B-81.092.876."

"El presente documento es de carácter informativo y no constituye documento contractual." "Las parcelas se entregan sin ajardinar salvo algunos árboles cuya ubicación podrá variar con respecto a la aquí reflejada."



ESCALA GRÁFICA



VIVIENDA B1 - Planta Baja

SUPERFICIES DE VIVIENDA

Sup. Construida	105 m ²
Sup. Útil	88 m ²
Sup. Terraza cubierta	32 m ²

963 270 606


info@mervi.es

"La información y documentación gráfica que aparecen en este plano podrían sufrir modificaciones por necesidades técnicas o jurídicas, derivadas del proceso de redacción del Proyecto de Ejecución y de la construcción de la edificación. Todo el mobiliario es meramente decorativo."

"La restante información contemplada en el R.D. 515/1.989 de 21 de abril, se encuentra en nuestras oficinas para su consulta."

"MERVI GESTION, S.L., inscrita en el Registro Mercantil de Madrid al tomo 9.054, folio 88, sección 8, hoja M-145.662. CIF: B-81.092.876."

"El presente documento es de carácter informativo y no constituye documento contractual."

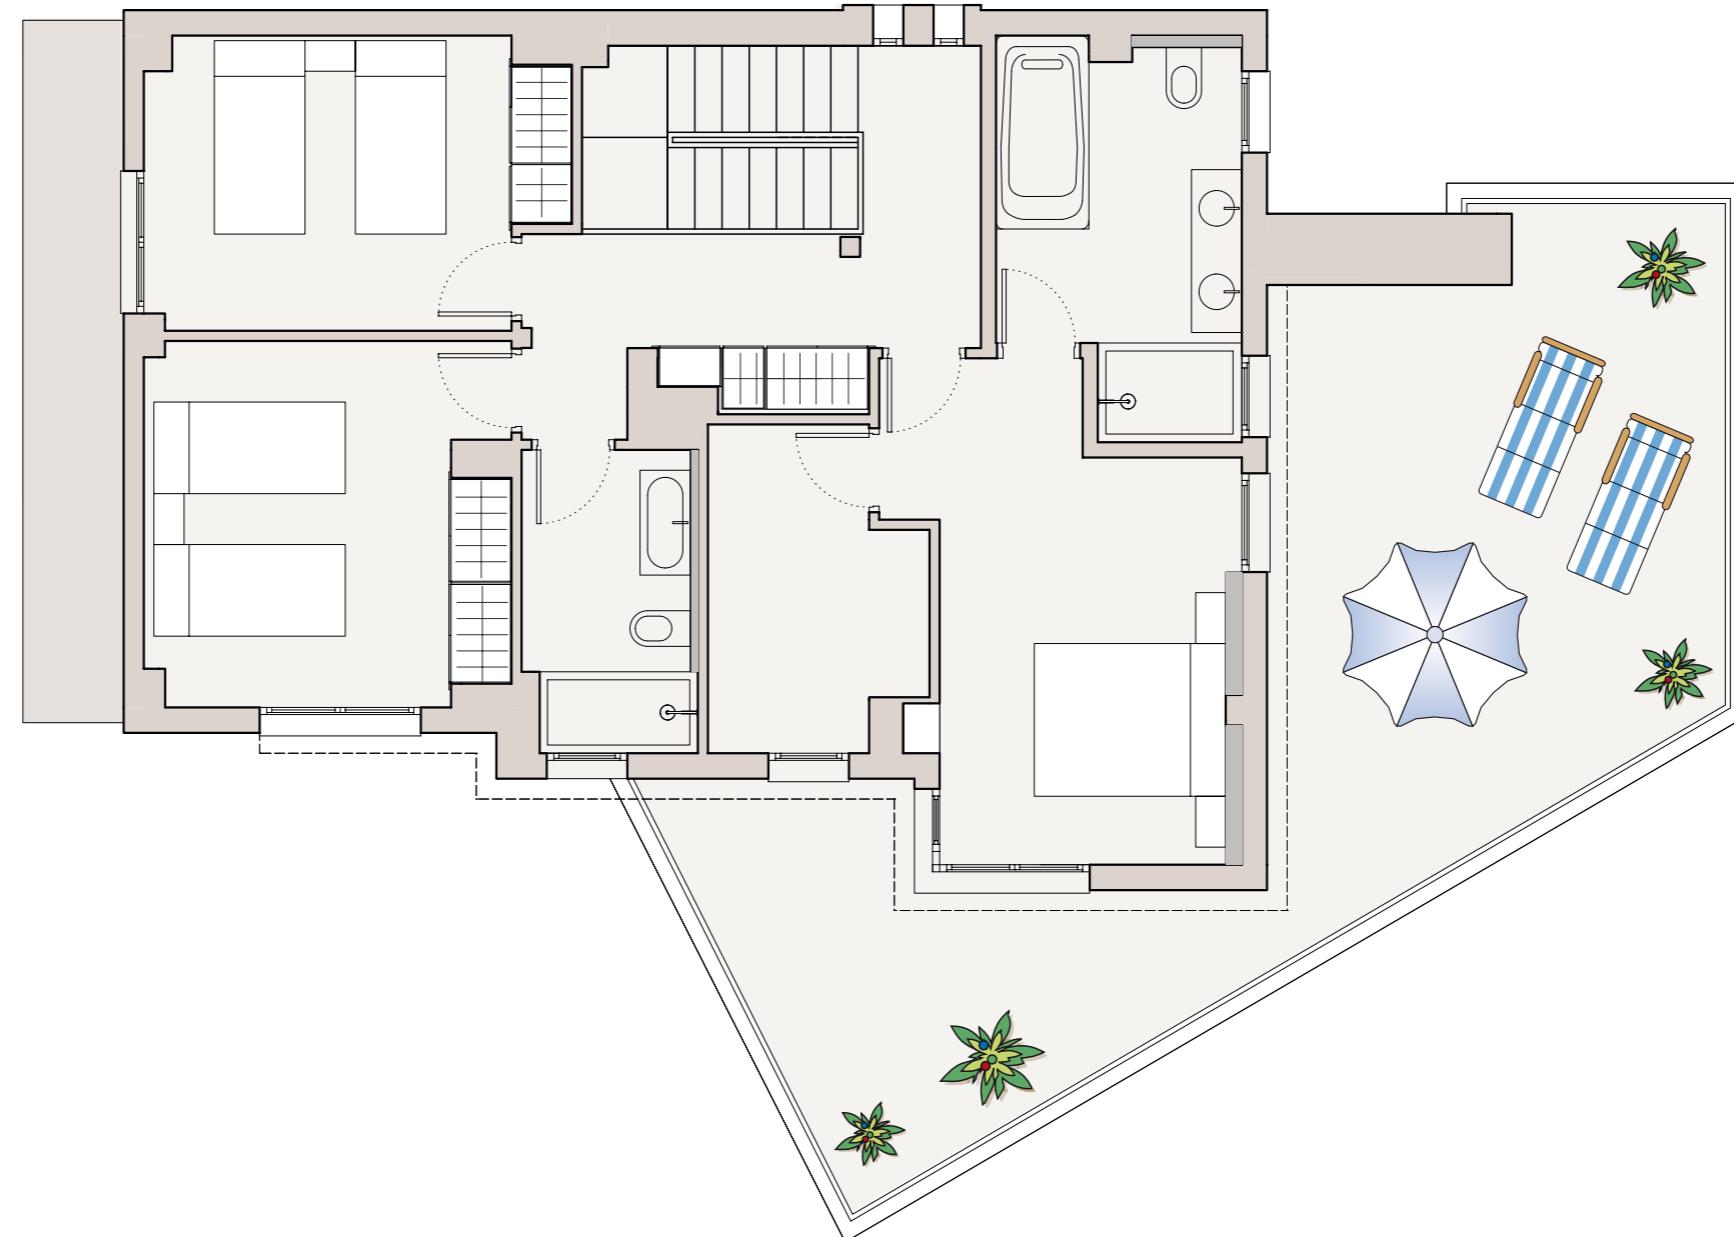

ESCALA GRÁFICA



"La información y documentación gráfica que aparecen en este plano podrían sufrir modificaciones por necesidades técnicas o jurídicas, derivadas del proceso de redacción del Proyecto de Ejecución y de la construcción de la edificación. Todo el mobiliario es meramente decorativo."

"La restante información contemplada en el R.D. 515/1.989 de 21 de abril, se encuentra en nuestras oficinas para su consulta."


"MERVI GESTIÓN, S.L., inscrita en el Registro Mercantil de Madrid al tomo 9.054, folio 88, sección 8, hoja M-145.662. CIF: B-81.092.876."

"El presente documento es de carácter informativo y no constituye documento contractual."

VIVIENDA B1 - Planta Primera

SUPERFICIES DE VIVIENDA		
Sup. Construida	87 m ²	
Sup. Útil	67 m ²	
Sup. Terraza descubierta	39 m ²	

963 270 606
info@mervi.es

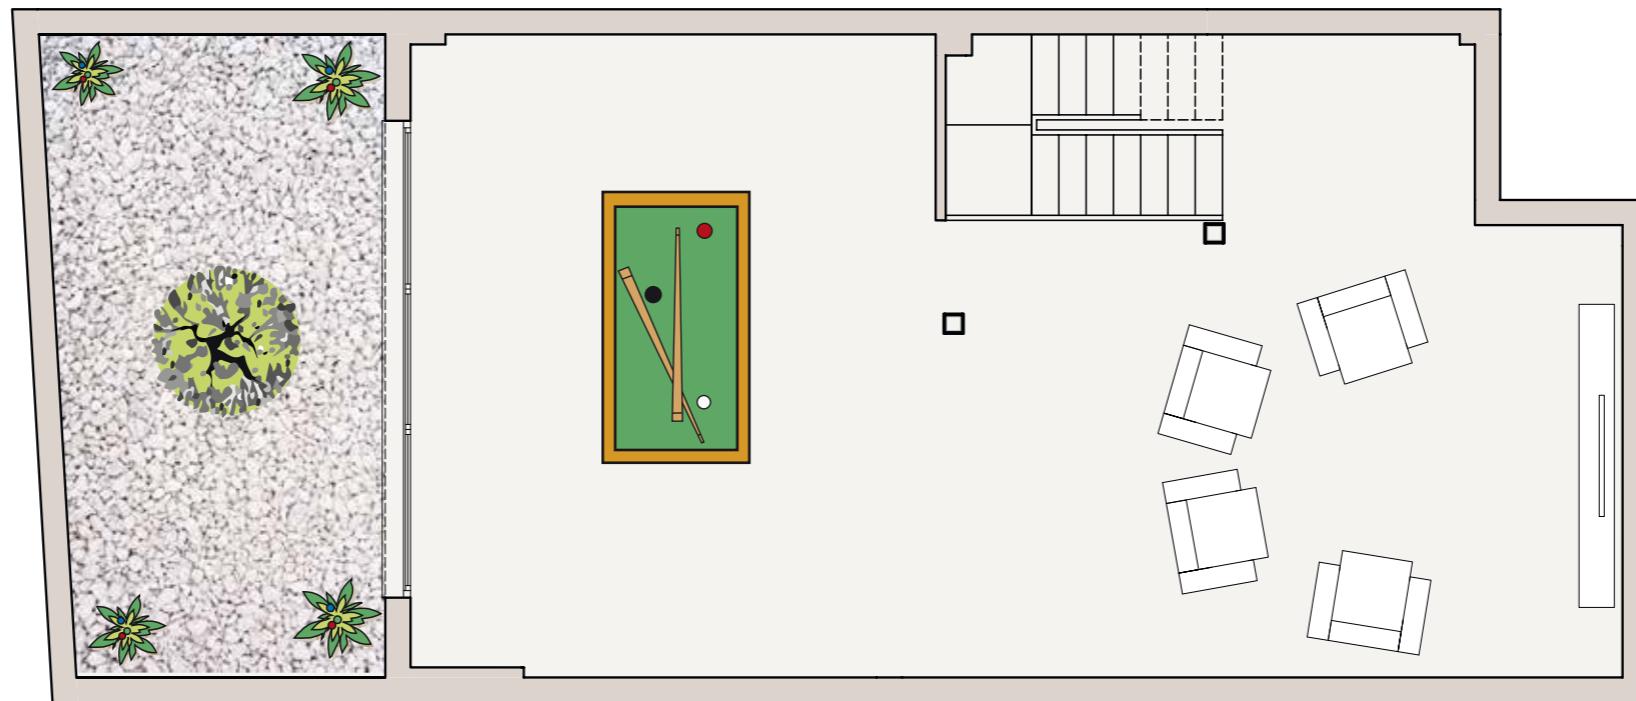

ESCALA GRÁFICA



VIVIENDA B1 - Planta Sótano

SUPERFICIES DE VIVIENDA	
Sup. Construida	86 m ²
Sup. Útil	73 m ²

963 270 606

info@mervi.es

"La información y documentación gráfica que aparecen en este plano podrían sufrir modificaciones por necesidades técnicas o jurídicas, derivadas del proceso de redacción del Proyecto de Ejecución y de la construcción de la edificación. Todo el mobiliario es meramente decorativo."

"La restante información contemplada en el R.D. 515/1.989 de 21 de abril, se encuentra en nuestras oficinas para su consulta."

"MERVI GESTIÓN, S.L., inscrita en el Registro Mercantil de Madrid al tomo 9.054, folio 88, sección 8, hoja M-145.662. CIF: B-81.092.876."

"El presente documento es de carácter informativo y no constituye documento contractual."